




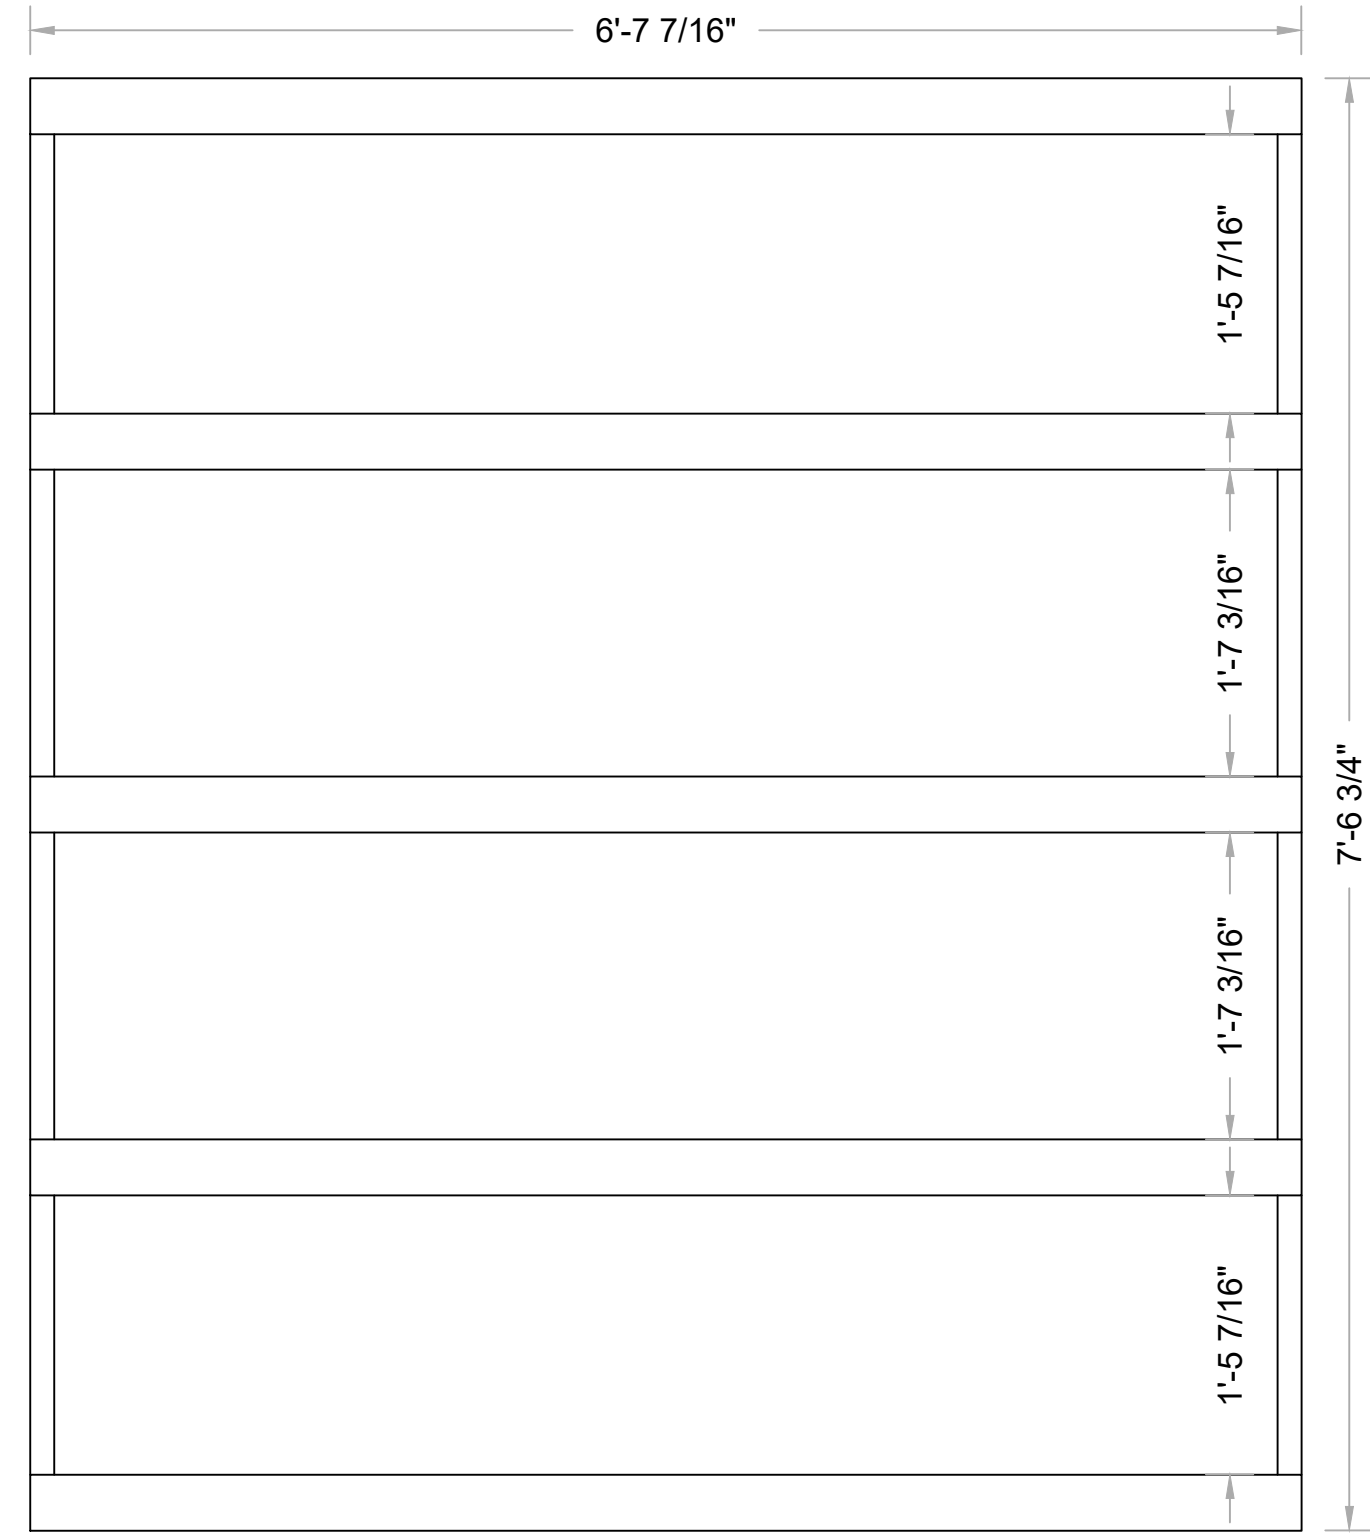


1 TOP
Scale: 1" = 1'-0"

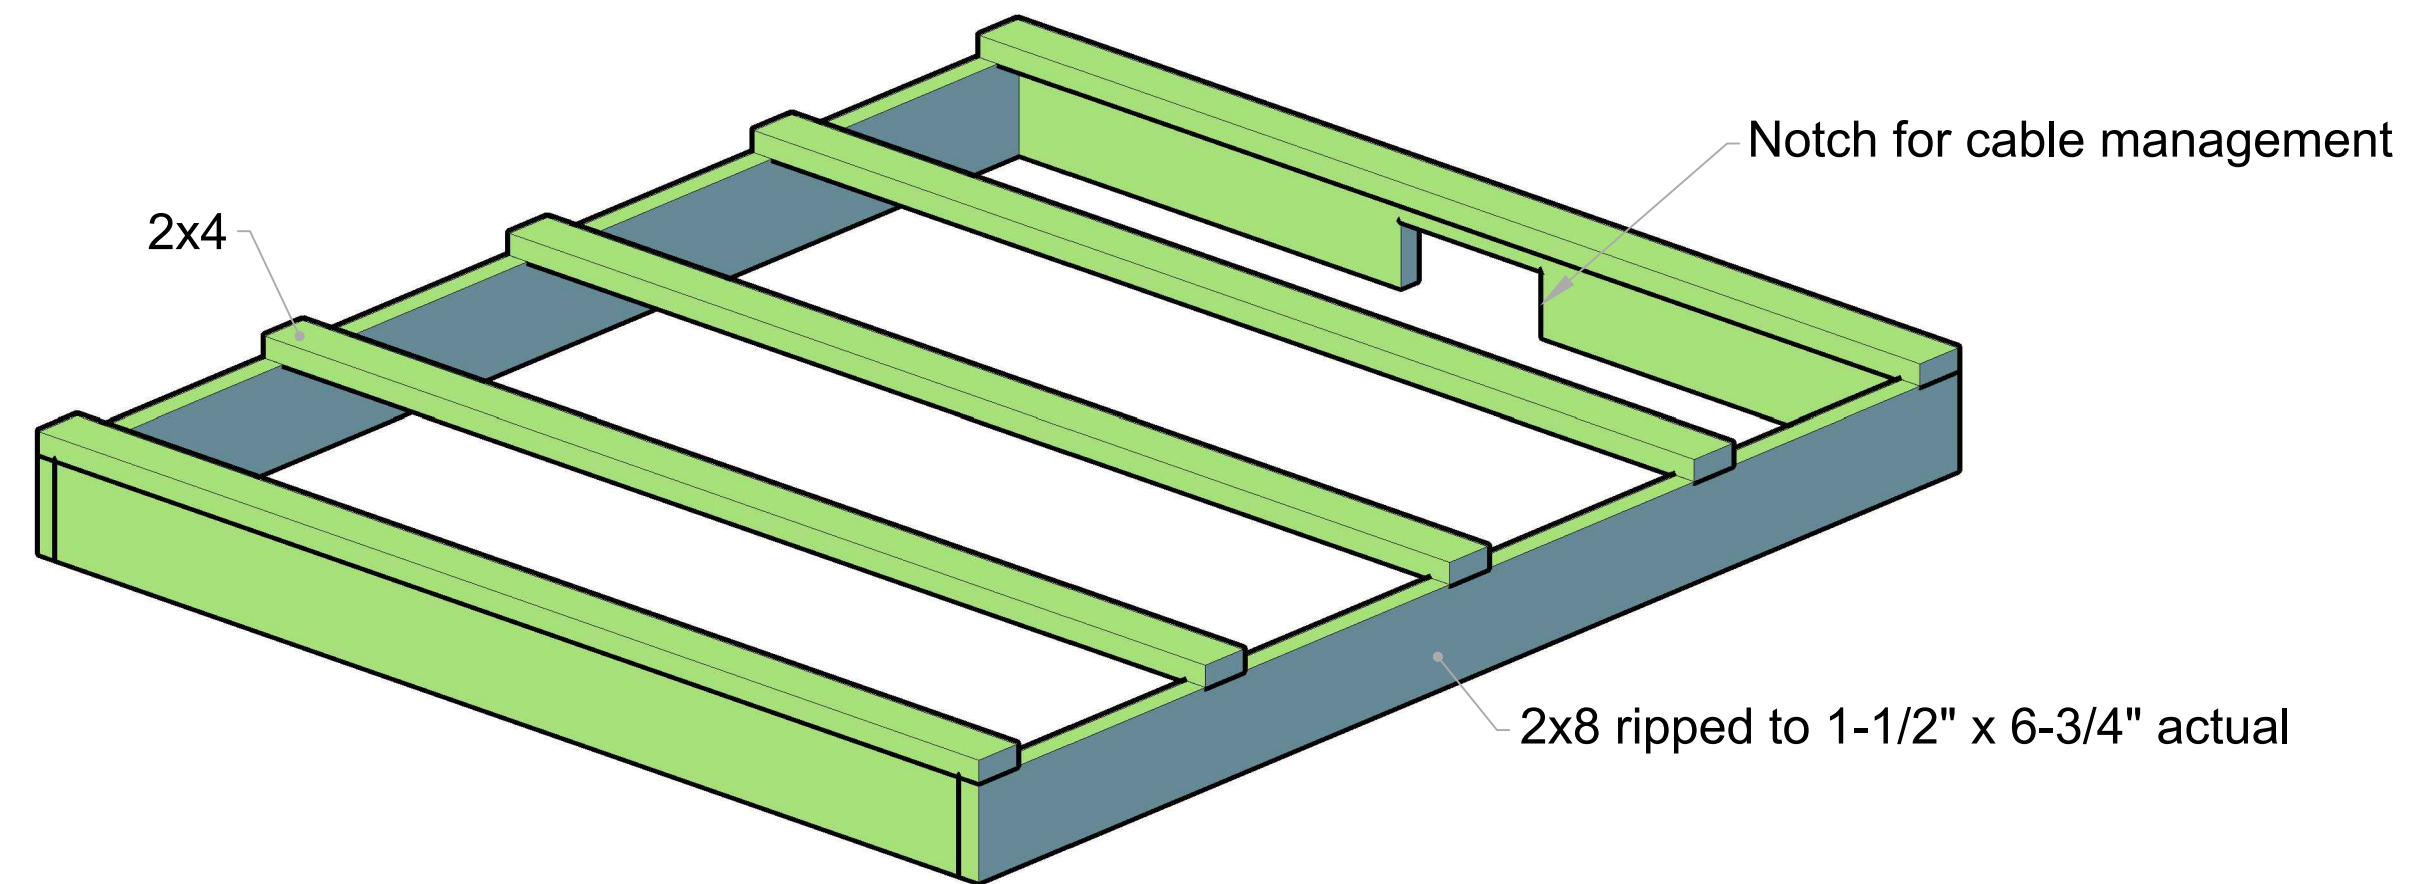


5 FRONT ISO
Scale: NTS

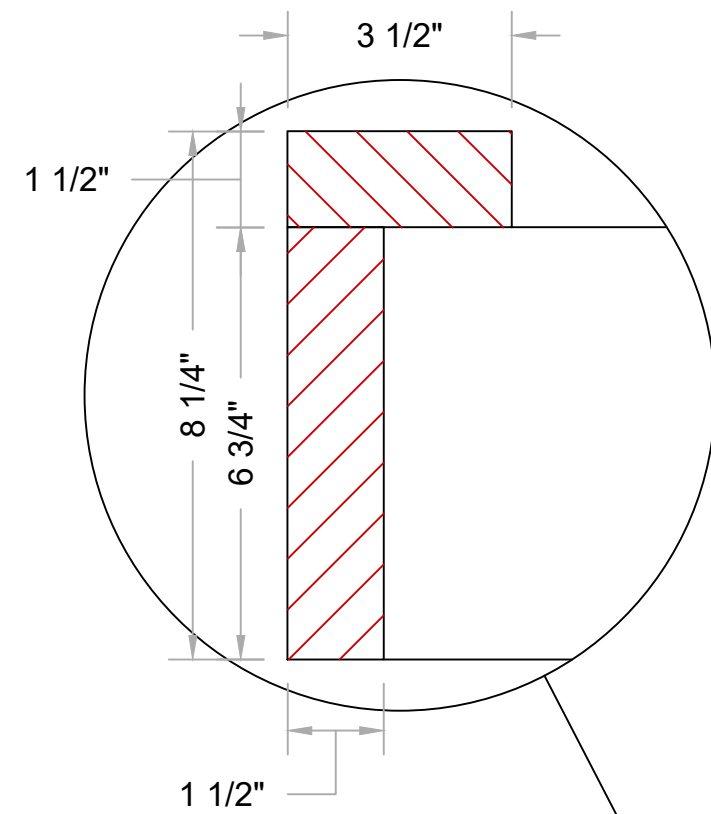


DETAIL I
Scale: 4" = 1'-0"

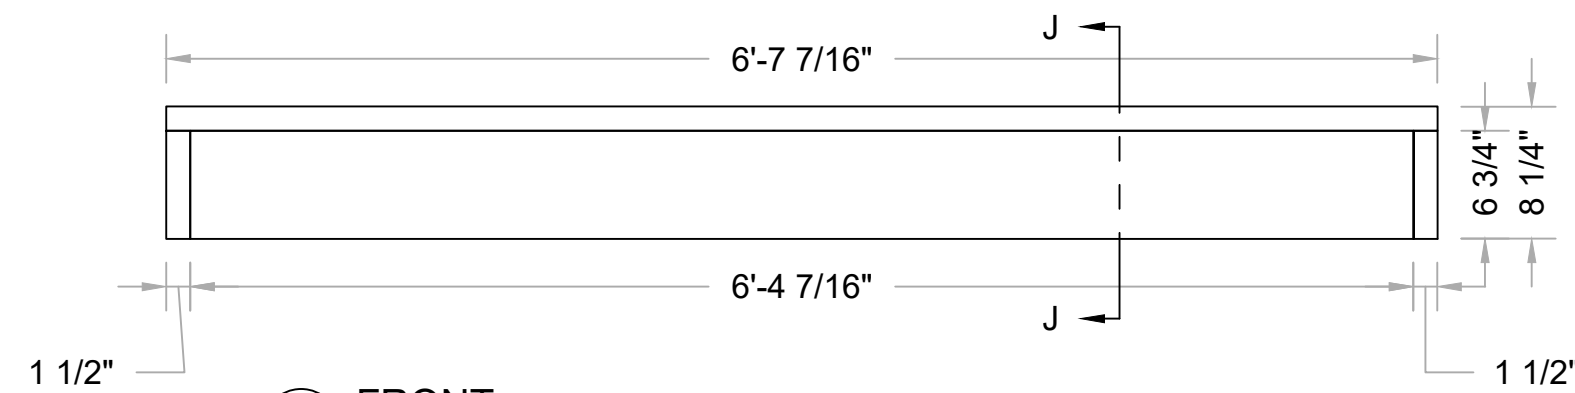

2 FRONT
Scale: 1" = 1'-0"

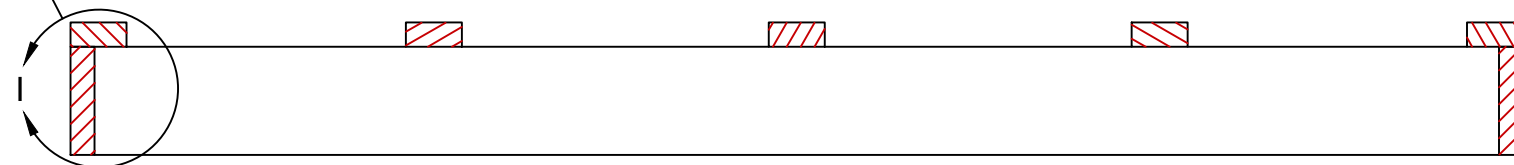

3 SECTION J-J
Scale: 1" = 1'-0"

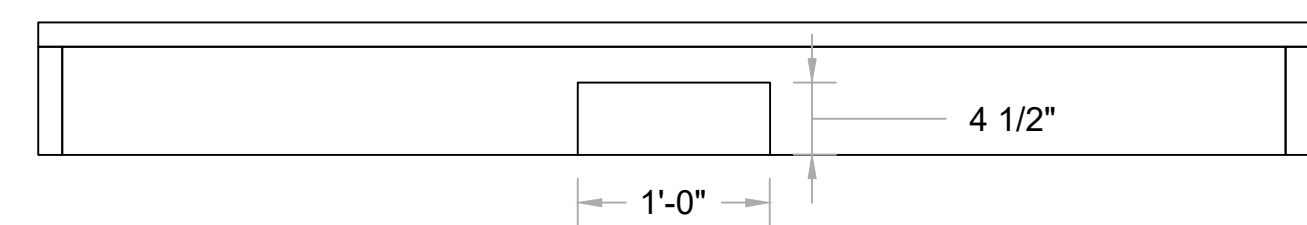

4 BACK
Scale: 1" = 1'-0"

Bridge Unit
LED Support Frame

Chicago, IL
Jan 13 - Feb 6, 2020